

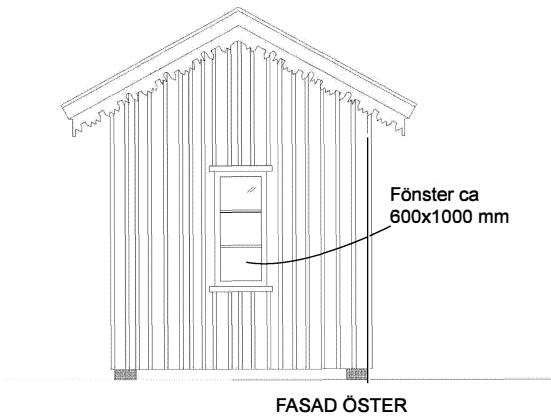
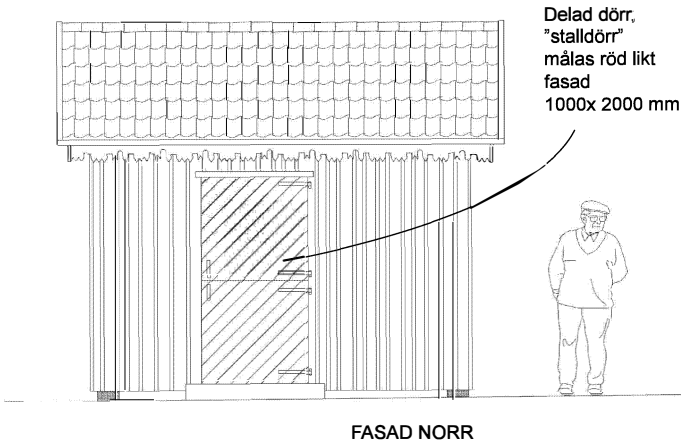
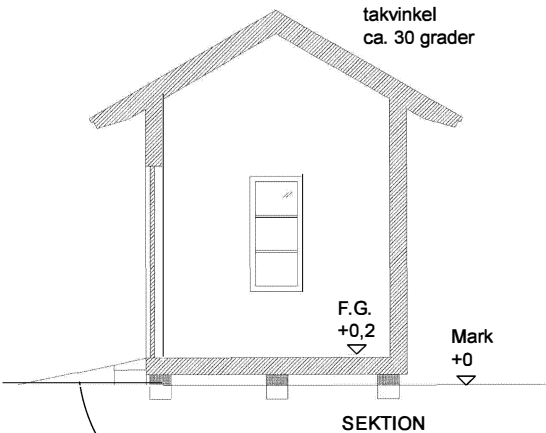
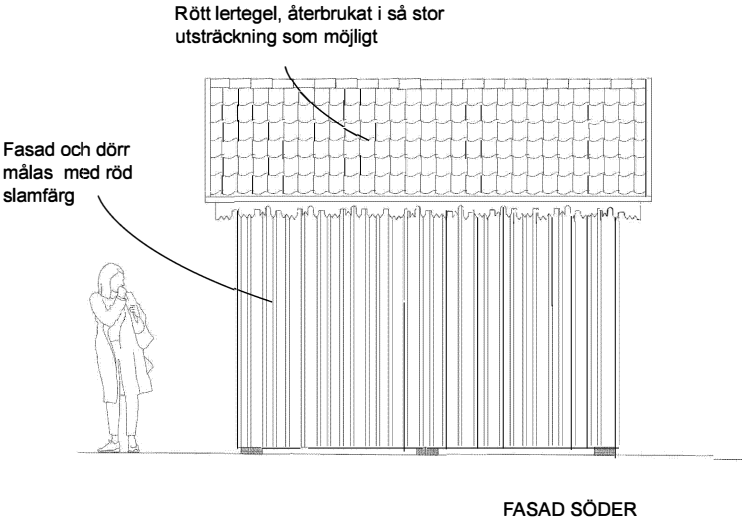
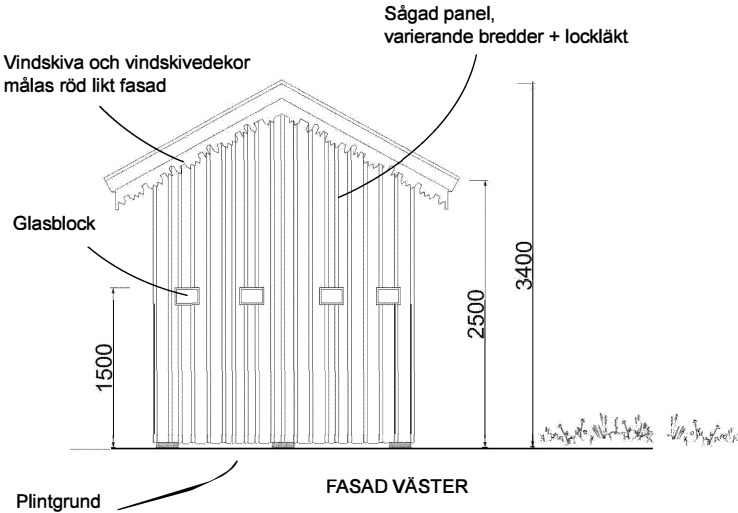


Bod E, Utställningsyta / Försäljning

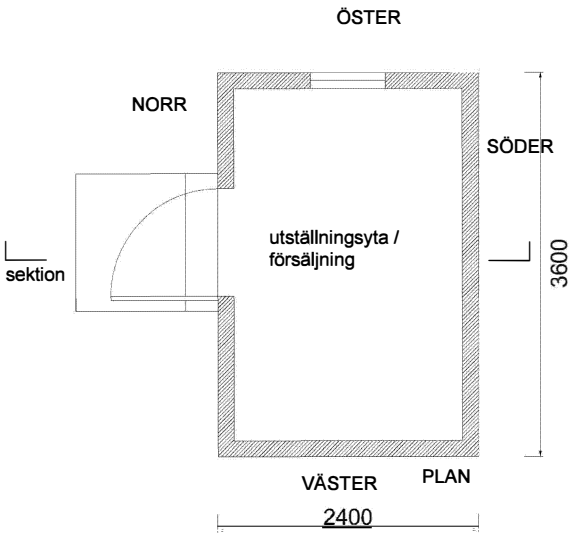

Tillgänglighet uppnås genom ramp som kan läggas ut vid behov. Gäller för bod A,B,C,D,E.

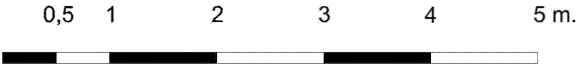

BYGGLOVSHANDLING

Sjöbodar Bergkvara Hamn

2024-12-04 Ritad av K.Hjalmarson Arkitekt SAR/MSA

Sjöbod (E) Plan+ Fasad+ Sektion

skala 1:50 (A3) 1:100 (A4)

ritn.nr. A 05